

ΕΦΗΜΕΡΙΣ ΤΗΣ ΚΥΒΕΡΝΗΣΕΩΣ
ΤΗΣ ΕΛΛΗΝΙΚΗΣ ΔΗΜΟΚΡΑΤΙΑΣ

ΑΘΗΝΑ 12 ΔΕΚΕΜΒΡΙΟΥ 1991	ΤΕΥΧΟΣ ΤΕΤΑΡΤΟ	ΑΡΙΘΜΟΣ ΦΥΛΛΟΥ 907

ΠΕΡΙΕΧΟΜΕΝΑ

ΑΝΑΔΑΣΩΣΕΙΣ

ΑΠΟΦΑΣΕΙΣ

ΠΟΛΕΟΔΟΜΙΑ

ΑΠΟΦΑΣΕΙΣ

ΑΝΑΔΑΣΩΣΕΙΣ

ΑΠΟΦΑΣΕΙΣ

Αριθ. 3250 (1)

Κήρυξη αναδασωτέας έκτασης ογδόντα (80) στρεμμάτων στη θέση Μάνια κοινότητας Θεμέλου Ν. Πρέβεζας.

Ο ΝΟΜΑΡΧΗΣ ΠΡΕΒΕΖΑΣ

Έχοντας υπόψη:

1. Τις διατάξεις του Ν.3200/55 περί διοικητικής αποκέντρωσης όπως τροποποιήθηκε και συμπληρώθηκε μεταγενέστερα με το Ν.Δ.532/70.

2. Το άρθρο 117 παρ. 3 του Συντάγματος.

3. Τις διατάξεις του Ν.998/79 «περί προστασίας των δασών και δασικών εν γένει εκτάσεων της χώρας» και συγκεκριμένα:

α. Του άρθρου 41 παρ. 1.

β. Του άρθρου 38 παρ. 1.

4. Τις αριθ. 160417/8.7.1980 και 18244/24.9.1980 Διαταγές του Υπ. Γεωργίας.

5. Την αριθ. 3235/25.11.91 πρόταση της Διεύθυνσης Δασών Πρέβεζας, για κήρυξη ως αναδασωτέας της αναφερομένης στο θέμα έκτασης, αποφασίζουμε:

Κηρύσσουμε αναδασωτέα, με σκοπό την αποκατάσταση της δασικής βλάστησης που καταστράφηκε από πυρκαγιά, την Κοινοτική έκταση των ογδόντα (80) στρεμμάτων που βρίσκεται στη θέση «Μάνια» περιφέρειας Κοινότητας Θεμέλου του Νομού Πρέβεζας και προσδιορίζεται από τα στοιχεία Α - Β - Γ - Δ - Ε - Ζ - Α όπως φαίνονται στο συνημμένο διάγραμμα, το οποίο αποτελεί αναπόσπαστο μέρος της αποφάσεως αυτής και έχει όρια:

Γύρωθεν και εν όλω με Κοινοτική Δασική έκταση.

Η απόφαση αυτή να δημοσιευθεί στην Εφημερίδα της Κυβερνήσεως.

Πρέβεζα, 26 Νοεμβρίου 1991

Ο Νομάρχης


ΔΗΜ. ΤΣΙΑΜΑΚΗΣ


ΝΟΜΑΡΧΙΑ ΠΡΕΒΕΖΑΣ
ΔΙΕΥΘΥΝΣΗ ΔΑΣΩΝ

ΤΟΠΟΓΡΑΦΙΚΟ ΔΙΑΓΡΑΜΜΑ
αναδασωτέας εκτάσεως 80.000 μ^2
στη θέση "Μάναι" Κοινότητας Θεμέλου
ΚΛΙΜΑΚΑ 1:20.000

Ανήκει στην αριθ. 3250/26-11-91
απόφαση Νομ. Πρεβέζας



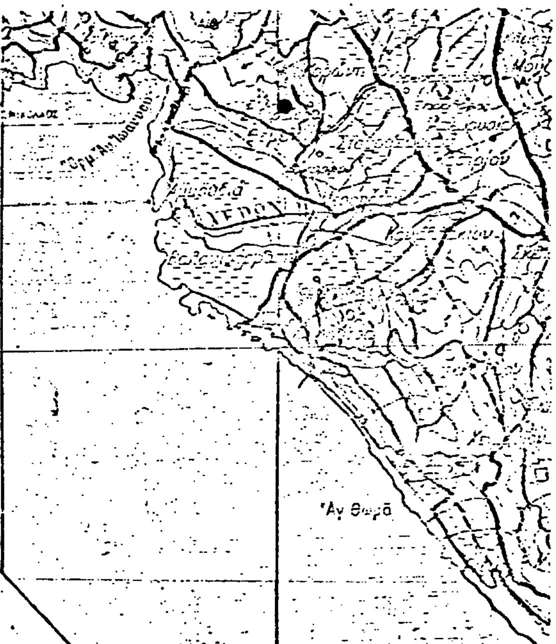

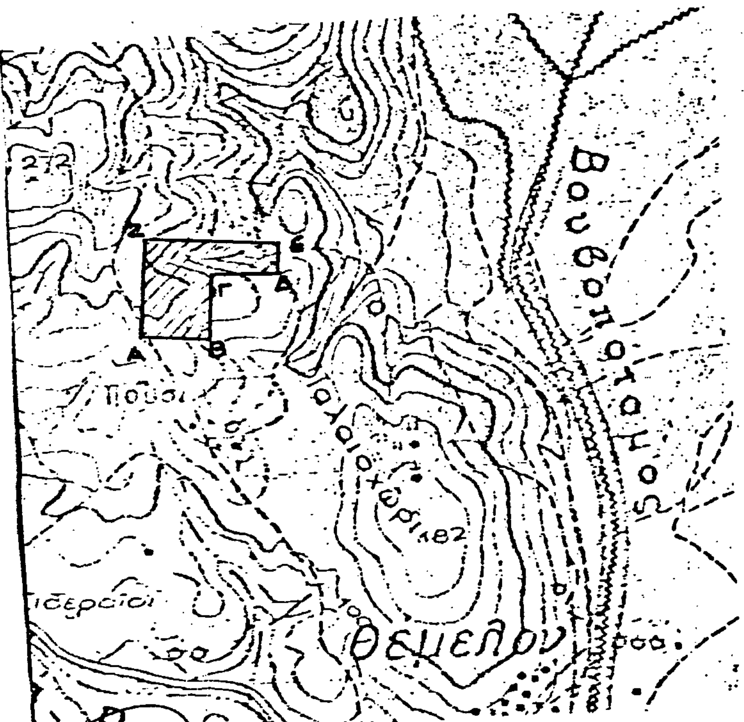


ΥΠΟΜΝΗΜΑ

ΑΒ...ΕΖΑ Όρια εκτάσεως
══════ Δρόμοι αμαξιτοί

ΘΕΩΡΗΘΗΚΕ
Πρέβεζα
Ο Νομάρχης

Δ. ΤΣΙΑΜΑΚΗΣ

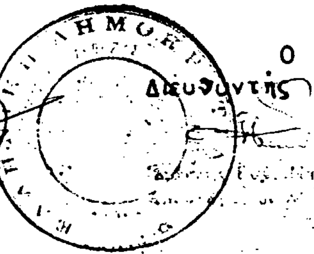

Ο
Διευθυντής Δασών

Ο
Συντάξας

ΠΟΛΕΟΔΟΜΙΑ

ΑΠΟΦΑΣΕΙΣ

Αριθ. 1738 (2)

Επαναχαθορισμός ορίων κατηγοριοποίηση και όρων και περιορισμών δόμησης στους οικισμούς Δυρραχίου Ν. Αρκαδίας.

Ο ΝΟΜΑΡΧΗΣ ΑΡΚΑΔΙΑΣ

Έχοντας υπόψη:

1. Τις διατάξεις του από 24.4.1985 Π.Δ. (ΦΕΚ 181Δ/3.5.1985) «περί τρόπου καθορισμού ορίων οικισμού της χώρας, κατηγορίες αυτών και καθορισμός όρων και περιορισμών δόμηση».

2. Τις προτάσεις των ιδιωτών μελετών μελετητών Μηχ/κών, στους οποίους ανατέθηκε σχετική μελέτη στα πλαίσια του προγράμματος των ανοικτών πόλεων, που αφορούν στον προσδιορισμό των ορίων των υπόψη οικισμών.

3. Τα δελτία αρχιτεκτονικής αναγνώρισης των οικισμών που συμπληρώθηκαν από τους προαναφερόμενους μελετητές κατά τις υποδείξεις των σχετικών προδιογραφών του ΥΧΟΠ.

4. Την υπ' αριθ. Γ.64567/8029/31085 απόφαση Υπ. ΠΕΧΟΔΕ για την κατηγοριοποίηση των οικισμών του Ν. Αρκαδίας που έχουν πληθυσμό μέχρι και 2.000 κατοίκους.

5. Τα πληθυσμιακά στοιχεία της τελευταίας απογραφής του Κράτους της ΕΣΥΕ.

6. Την υπ' αριθ. 6/11.6.91 γνωμοδότητηση του Συμβουλίου ΧΟΠ του Νομού Αρκαδίας.

7. Τις υπ' αριθ. 5/1990 αποφάσεως των Κοινοτικών Συμβουλίων Δυρραχίου.

8. Την αριθ. 830/ΕΠΑ/11.12.86 απόφαση Νομ. Αρκαδίας, αποφασίζουμε:

Επαναχαθορίζουμε τα όρια των οικισμών Δυρραχίου του Ν. Αρκαδίας με στοιχεία όπως αυτά φαίνονται στα συνοδευτικά της παρούσας σχεδιαγράμματα σε κλ. 1:5.000, που αποτελούν αναπόσπαστα μέρη της απόφασης αυτής και συντάχθηκαν βάσει στοιχείων χαρτών και επί τόπου ελέγχου.

2) Καθορίζουμε τους ακόλουθους Γενικούς και Ειδικούς όρους και περιορισμούς Δόμησης.

Α. Γενικοί όροι Δόμησης:

1. Εντός των ορίων των οικισμών ισχύουν οι γενικοί όροι δόμησης που προβλέπονται από το Π.Δ. ΦΕΚ 181Δ'/3.5.1985 και για τους οικισμούς ...., αρτιότητα γηπέδου 400 τ.μ.

2. Κατά παρέκκλιση εντός των ορίων των οικισμών θεωρούνται άρτια τα οικόπεδα με όποιο εμβαδόν είχαν στις 3.5.1985 ημέρα Δημοσίευσης του από 24.4.1985 Δ/τος.

Β. Ειδικοί όροι Δόμησης:

Για τους οικισμούς της ομάδας.

Α. Τους ειδικούς όρους δόμησης που αναγράφονται στη καρτέλλα που συνοδεύει την μελέτη του οικισμού.

Β. Τους ειδικούς όρους δόμησης που αναγράφονται στη καρτέλλα που συνοδεύει την μελέτη του οικισμού.

Γ. Τους ειδικούς όρους δόμησης που αναγράφονται στην καρτέλλα που συνοδεύει την παρούσα.

3. α) Πριν από οποιαδήποτε κατάτμηση οικοπέδων εντός των ορίων του οικισμού θα πρέπει να θεωρείται το σχετικό τοπογραφικό διάγραμμα από το τμήμα Πολεοδομίας και ΠΕ. της Νομαρχίας ώστε να εξασφαλίζεται η συνέχεια των υπαρχόντων κοινοχρήστων χώρων και η δημιουργία νέων κοινόχρηστων χώρων σύμφωνα με τα οριζόμενα στις διατάξεις της παρ. 1 του άρθρου 6 του από 24.4.1985 Δ/τος.

β) Να εξασφαλίζεται οπωσδήποτε η συνέχεια των υφισταμένων ή εγκεχριμένων δρόμων του οικισμού.

Κατά τα λοιπά ισχύουν τα οριζόμενα στο Δ/γμα της 24.4.1985 (ΦΕΚ 181Δ/3.5.1985).

Η παρούσα απόφαση να δημοσιευθεί στην εφημερίδα της Κυβέρνησης.

Η απόφαση και τα διαγράμματα που την συνοδεύουν σε κλίμακα 1:5.000, υπογράφηκαν σε πέντε (5) αντίγραφα και θα αναρτηθούν επί δεκαπενθήμερο στα γραφεία του τμήματος Πολεοδομίας και Πολεοδομικών εφαρμογών Ν. Αρκαδίας, αμέσως μετά από την δημοσίευση της απόφασης στην εφημερίδα της Κυβέρνησης.

Τρίπολη, 18 Νοεμβρίου 1991

Ο Νομάρχης

ΓΡ. ΑΠΟΣΤΟΛΑΚΟΣ

Δυρράχιον

Ο ΝΟΜΑΡΧΗΣ

Γρ. Αποστολάκος

Οικισμος: Δυρράχιον

ΥΠΟΜΝΗΜΑ

Οριο οικισμου

Ονομασιες:

α/α	
1	Ιδιοκτησία Κληρονόμων Θ. Πελεκάση
2	Μύλος Πέτρου Μαυρόπουλου
3	Ιδιοκτησία Γεωργ. Τσενέ
4	Εκκλ. Τζουβέλη
5	ΑΣ Τζουβέλη
6	Αγ. Γεώργιος
7	Αγ. Τριάδα
8	Μύλος [illegible] Καραλή
9	Ιδιοκτησία Δημ. Τζουβέλη
10	Νικ. Λυδά
11	Διασταύρωση δρόμου προς Μεγαλόπολη (θέση Σταυρίδι)
12	Γέφυρα
13	Ιδιοκτησία Γεωργ. Μπάρα
14	[illegible] Τσαπίκα
14'	ιδιοκτησία Ελένη Μαυροειδή και πρόσφατα διανοιχθέντος δρόμου συμβολή
15	συμβολή ιδιοκτησίας Αικατερίνης Σταθνού με κοινοτικό δρόμο

Υπουργειο Χωροταξιας Οικισμου και Περιβαλλοντος
ΔΙΕΥΘΥΝΣΗ ΧΩΡΟΤΑΞΙΑΣ

Αριθ. ΟΙΚ. 4885 (3)

Χαρακτηρισμός Δημοτικής οδού στη Ζαχάρω Ν. Ηλείας.

Ο ΝΟΜΑΡΧΗΣ ΗΛΕΙΑΣ

Έχοντας υπόψη:

1. Τις διατάξεις του Ν.3200/55 «περί διοικητικής αποκεντρώσεως» όπως τροποποιήθηκαν και συμπληρώθηκαν.

2. Τις διατάξεις του Α.Ν.314/68 όπως τροποποιήθηκαν και συμπληρώθηκαν με το Ν.Δ.1018/71.

3. Τις διατάξεις του Β.Δ/τος 712/70 «περί καθορισμού των διατηρουμένων ορμοδιοτήτων του Υπουργού Δημοσίων Έργων» που εκδόθηκε κατόπιν του 532/70 Ν.Δ/τος όπως μετά τροποποιήθηκαν και συμπληρώθηκαν με τα Β.Δ/τα 677/71 και 198/72.

4. Τις διατάξεις του Ν.1032/80 «περί συστάσεως Υ.Χ.Ο.Π.».

5. Τις διατάξεις του Ν.1577/85 ΦΕΚ 210Α/18.12.85 «περί Γ.Ο.Κ.».

6. Τις διατάξεις του Ν.1558/85 ΦΕΚ 137Α/26.7.85 «Κυβέρνηση και Κυβερνητικά όργανα».

7. Τις διατάξεις του Β.Δ/τος της 23.10.59 ΦΕΚ 252/1959 όπως τροποποιήθηκε με το Β.Δ. της 19.5.64 και το άρθρο 1 του Π.Δ. της 6.10.78 ΦΕΚ 138/Δ/1978.

8. Τις διατάξεις του από 24.5.85 Π.Δ/τος ΦΕΚ 270/31.5.85 «περί τροποποιήσεως των όρων και περιορισμών δομήσεως των εκτός ρυμοτομικών σχεδίων γηπέδων.

9. Τις διατάξεις του Π.Δ. 183/86 ΦΕΚ 70Α/5.6.86 και τις Εγχ. 117/20.6.86 και 119/1.7.86 του Υ.ΠΕ.ΧΩ.Δ.Ε. «σχετικά με έγκριση τροποποιήσεων και καθορισμού όρων δόμησης από τους Νομάρχες».

10. Την αριθ. πρωτ. 171/16.1.91 απόφαση Νομάρχη Ηλείας «σχετικά με συγκρότηση Συμβουλίων Χ.Ο.Π. Ν. Ηλείας».

11. Την αριθ. 4191/13.12.85 απόφαση Νομάρχη Ηλείας με την οποία χαρακτηρίσθηκε τμήμα του ιδίου Δρόμου σαν Δημοτικός.

12. Την αριθ. 44/91 απόφαση του Δημοτικού Συμβουλίου Ζαχάρως με την οποία προτείνεται ο χαρακτηρισμός σαν Δημοτικός Δρόμος και το υπόλοιπο τμήμα του δρόμου, που αρχίζει από την Εθνική οδό Πύργου Ζαχάρως - Κυπ/σίας πλησίων του Εθνικού σταδίου και καταλήγει στο παλαιό τουριστικό περίπτερο.

13. Το τοπογραφικό διάγραμμα που συνοδεύει την απόφασή μας αυτή με κλίμακα 1:5.000 και απεικονίζει τον υπό χαρακτηρισμό Δημοτικό Δρόμο με τα στοιχεία Δ - Ε - Γ.

14. Την σύμφωνη γνώμη του Συμβουλίου Χ.Ο.Π. που διατυπώθηκε στο αριθ. 9/91 πρακτικό αυτού, αποφασίζουμε:

Χαρακτηρίζουμε ως κύρια Δημοτική οδό και το υπόλοιπο τμήμα της οδού που αρχίζει από την Εθνική οδό Πύργου - Ζαχάρως - Κυπ/σίας πλησίον Εθνικού Σταδίου και καταλήγει στο παλαιό τουριστικό περίπτερο με τα στοιχεία Δ - Ε - Γ, όπως λεπτομερώς απεικονίζεται στο τοπογραφικό που συνοδεύει την απόφασή μας αυτή και αποτελείται παραρτημά της. Η απόφασή μας αυτή που ισχύει από την δημοσίευσή της να δημοσιευθεί στην εφημερίδα της Κυβερνήσεως και το σχέδιο που την συνοδεύει θα αναρτηθεί επί 15 ημέρες στο κτήριο της Πολεοδομίας μετά την δημοσίευση.

Πύργος, 8 Νοεμβρίου 1991

Ο Νομάρχης κ.α.α.
ΤΡΥΦΩΝ ΠΑΝΙΤΣΑΣ

Κοιν. Ξηροχωρίου.

Δήμος Ζαχάρως

οικ. 4865/8.11.91

9/10/91

ΣΠΥΡΟΣ ΑΓΡΑΠΙΔΗΣ

ΧΑΡ. ΚΟΜΙΣΤΗΣ

ΙΩ. ΠΑΠΑΔΟΠΟΥΛΟΣ

ΓΡΑΜΜΑΤΕΑΣ

ΑΘ. ΞΕΝΟΥΛΗΣ ...




ΑΚΡΙΒΕΣ ΑΝΤΙΓΡΑΦΟ

Πάτρα 25-11-1991

οικ. 4885/8.11.91

Αναγνωρίσεως οδού ως ίκριος Δημοτικής στο Ζαχάρω

8.11.91

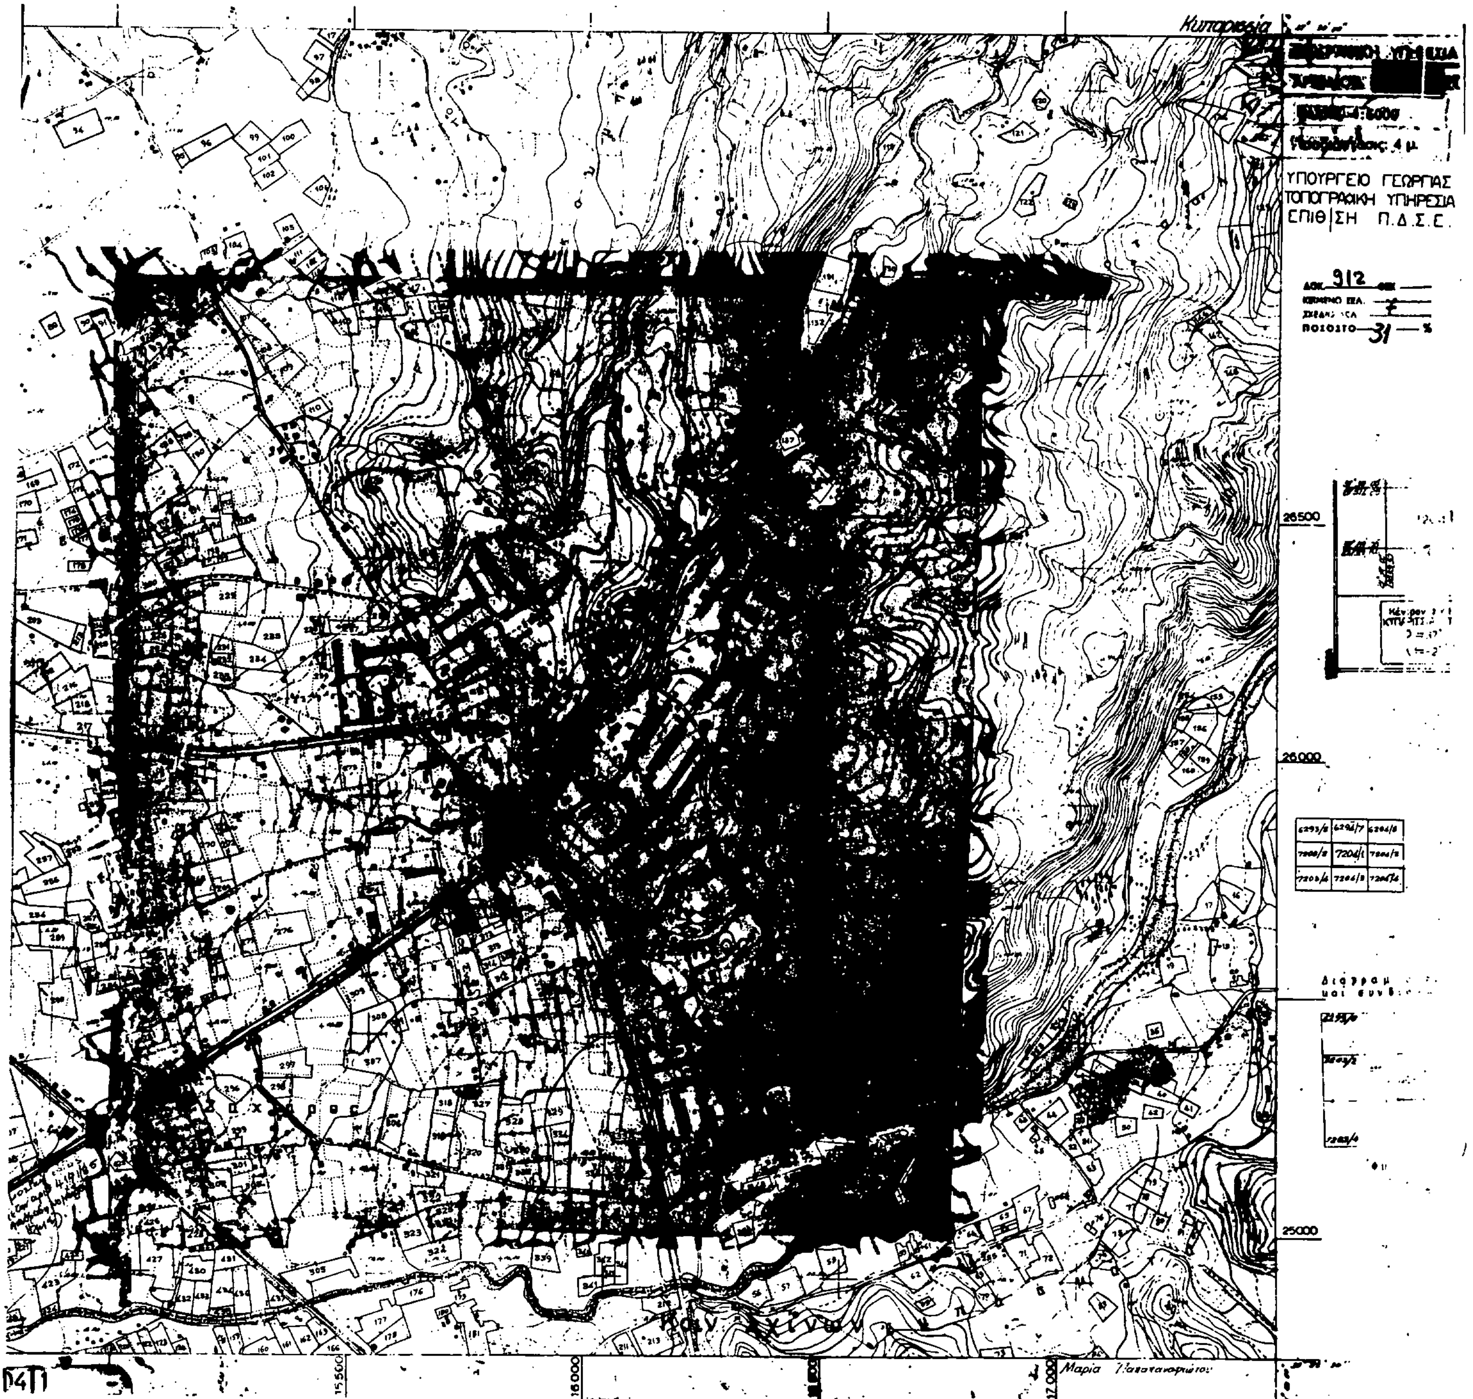
ΥΠΟΥΡΓΕΙΟ ΓΕΩΡΓΙΑΣ
ΤΟΠΟΓΡΑΦΙΚΗ ΥΠΗΡΕΣΙΑ
ΕΠΙΘ|ΣΗ Π.Δ.Σ.Ε.
912
26500
26000
25000
15500
16000

Αριθ. 4182 (4)

Τροποποίηση ρυμοτομικού σχεδίου Πυργωτού Κοιν. Χρυσόπετρας Ν. Κιλκίς, στο Ο.Τ. 24.

Ο ΝΟΜΑΡΧΗΣ ΚΙΛΚΙΣ

Έχοντας υπόψη:

1. Τις διατάξεις του από 17.7.1923 Ν.Δ. «περί σχεδίων πόλεων και κωμών του Κράτους όπως τροποποιήθηκε και συμπληρώθηκε μεταγενέστερα.

2. Τις διατάξεις του Ν.3200/55 «περί διοικητικής αποκεντρώσεως», όπως τροποποιήθηκαν και συμπληρώθηκαν μεταγενέστερα με το Ν.Δ.532/70.

3. Τις διατάξεις του Α.Ν.314/68, όπως τροποποιήθηκαν και συμπληρώθηκαν με το Ν.Δ.1018/71.

4. Το Ν.Δ.1182/68 περί κυρώσεων οικισμών διανομών Υπ. Γεωργίας.

5. Την απόφαση 17/90 του Κοινοτικού συμβουλίου Χρυσόπετρας για το θέμα.

6. Την με αριθ. Πρωτ. 2450/90.6.91 εισήγηση του Τ.Π.Π.Ε. Κιλκίς, προς το Συμβ. ΠΕΧΩΔΕ.

7. Το 2ο θέμα του 7ου πρακτικού της συνεδρίασης της 19.8.91 του Συμβ. ΠΕΧΩΔΕ, αποφασίζουμε:

Εγκρίνουμε την τροποποίηση του ρυμοτομικού σχεδίου στο Ο.Τ. 24 οικισμού Πυργωτός Κοιν. Χρυσόπετρας Ν. Κιλκίς, όπως συνημμένο διάγραμμα, χυρωμένο από τον Προϊστάμενο του Τ.Π.Π.Ε.

Η απόφαση αυτή να δημοσιευθεί στην Εφημερίδα της Κυβερνήσεως.

Κιλκίς, 30 Οκτωβρίου 1991

Ο Νομάρχης
ΙΩΑΝ. ΕΜΜΑΝΟΥΗΛΙΔΗΣ

